



1 PLANTA BAIXA  
ESCALA: 1:50

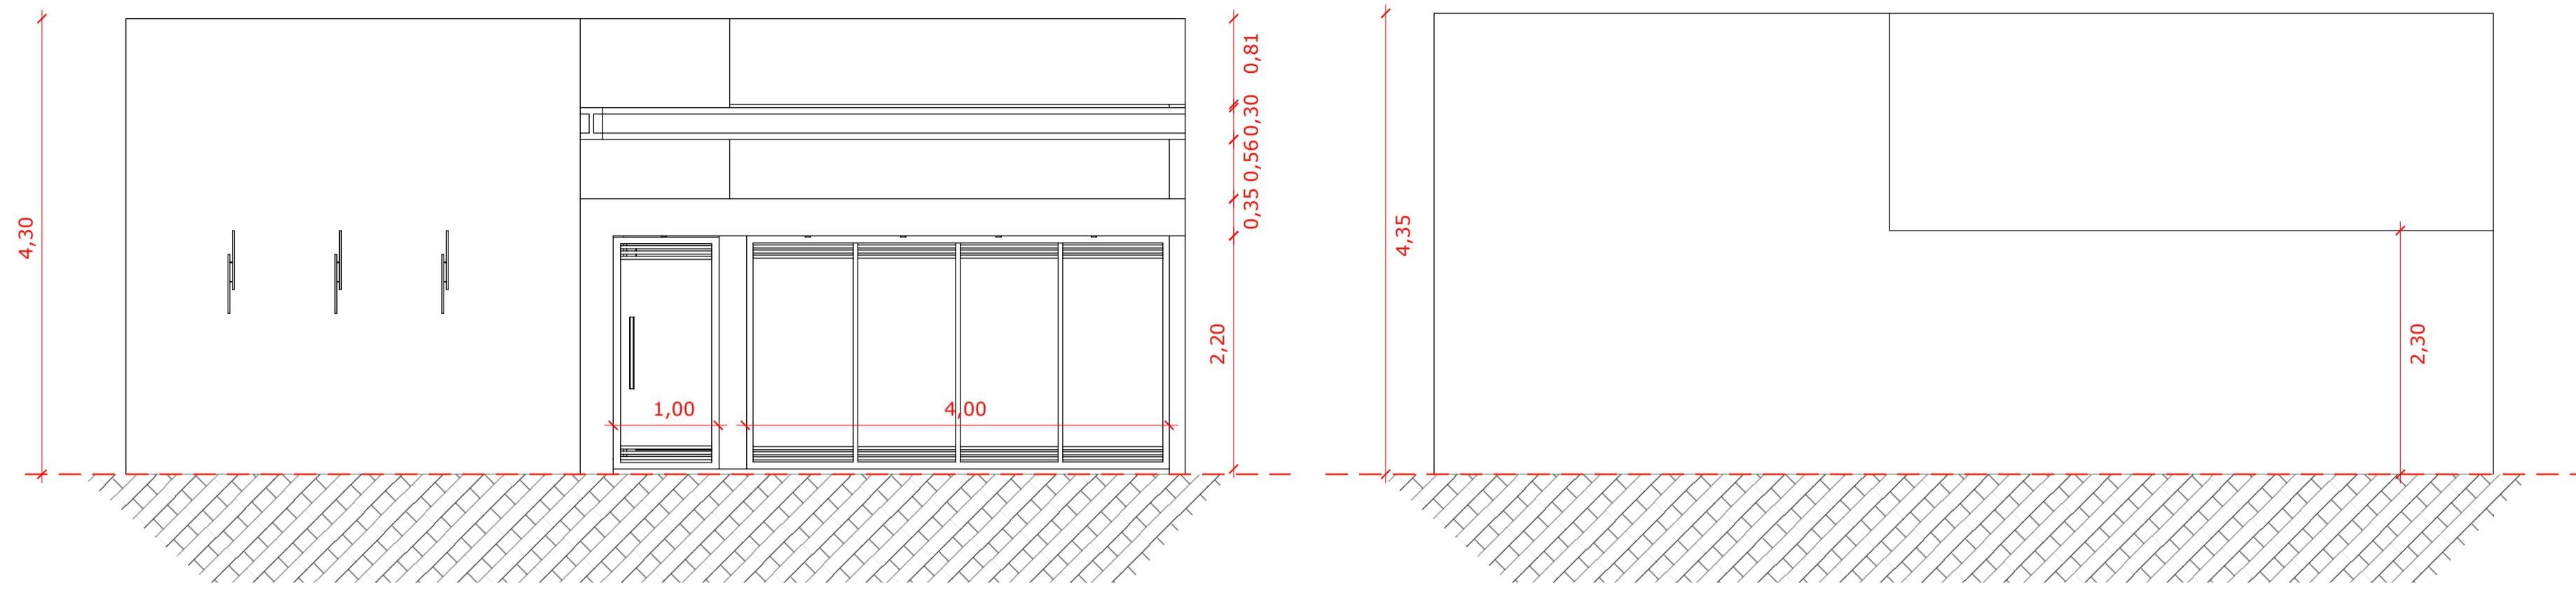


1 FACHADA  
ESCALA: 1:50

1 FUNDO  
ESCALA: 1:50

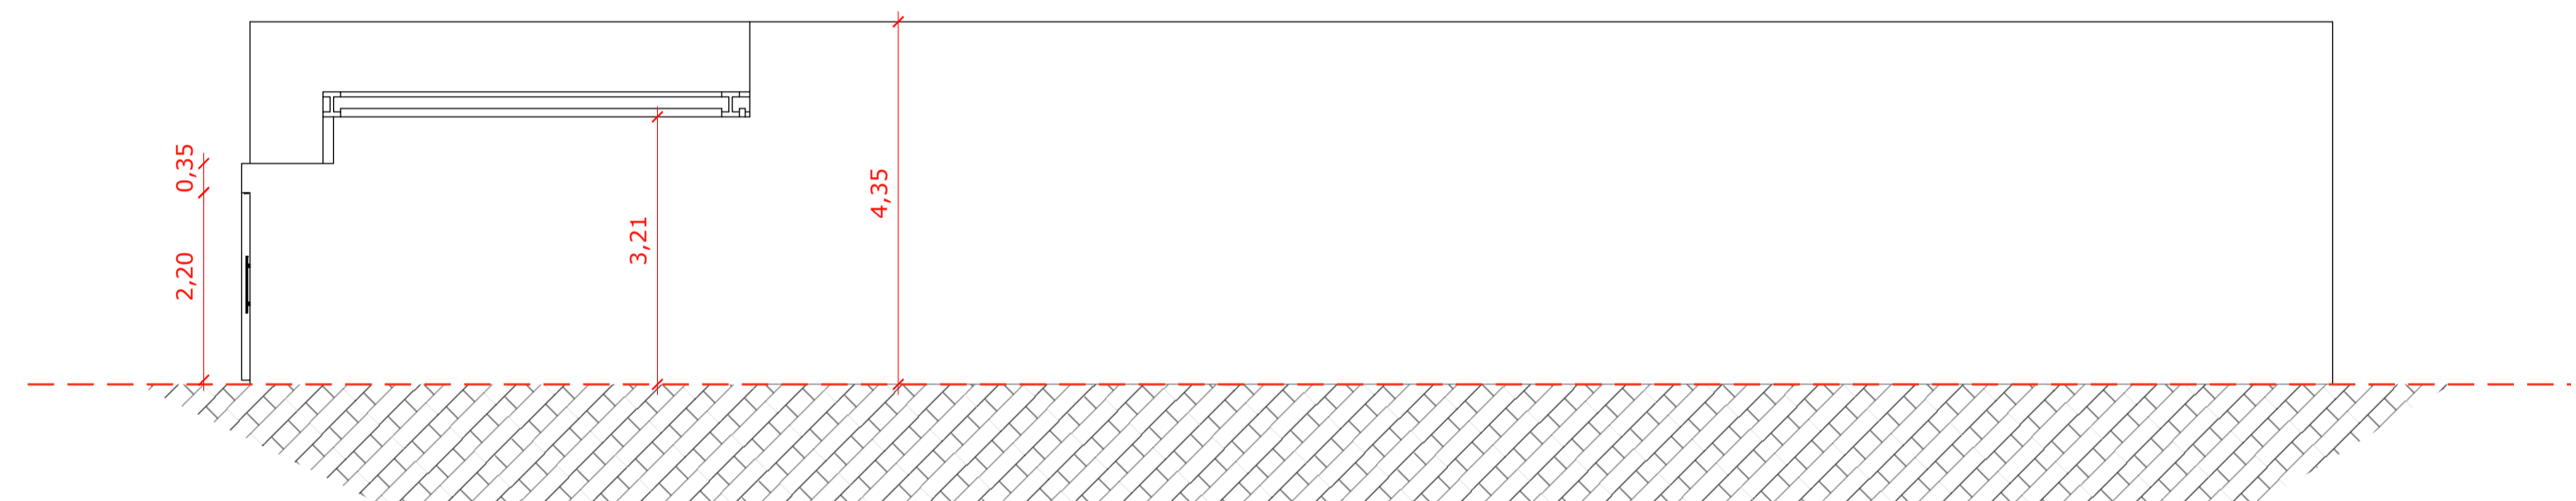

1 DIREITA  
ESCALA: 1:75

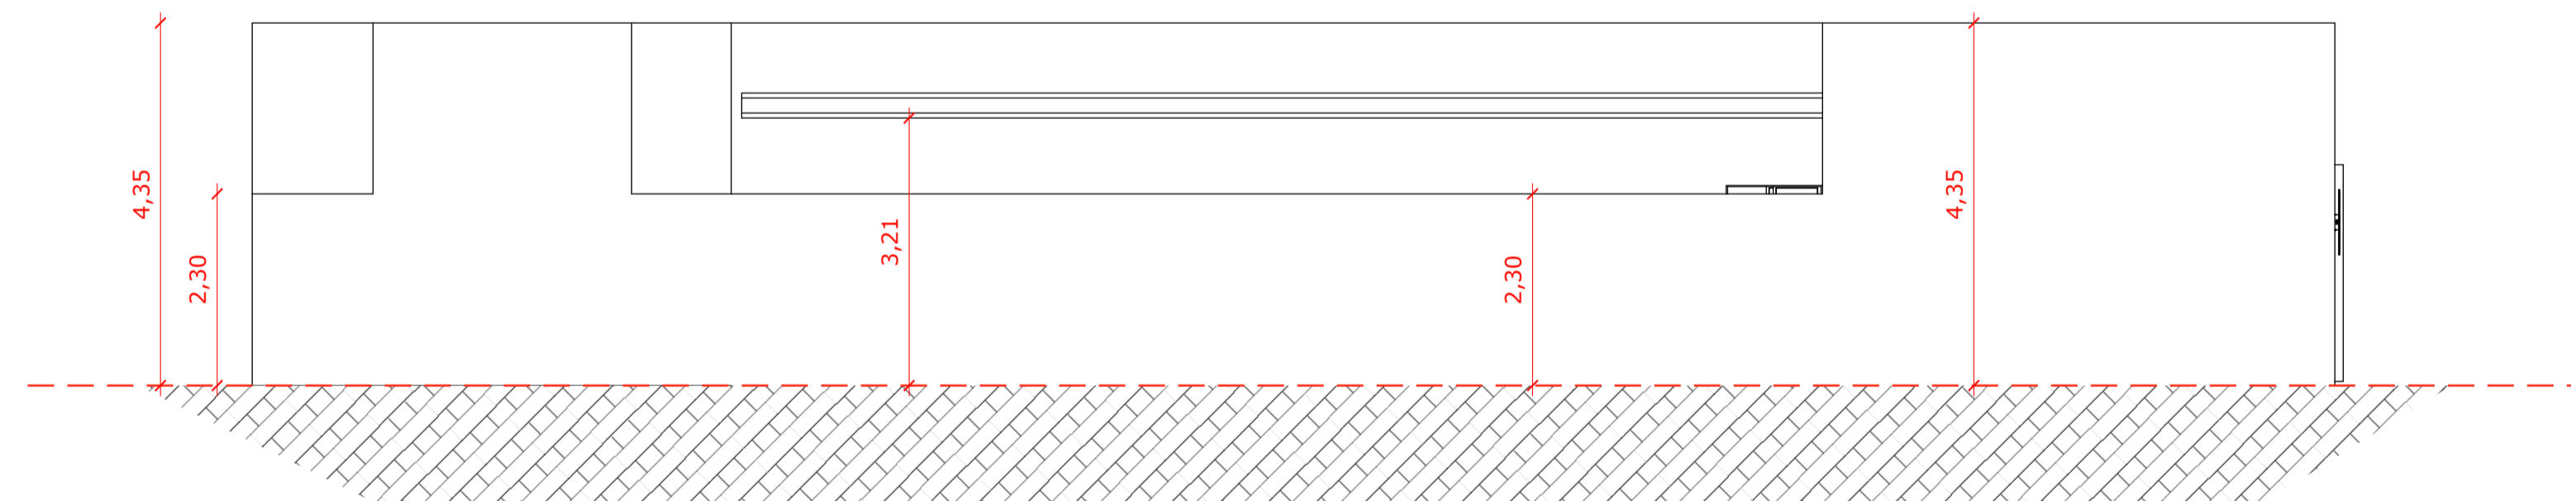

1 ESQUERDA  
ESCALA: 1:75



1 PERSPECTIVA 3D



Este material trata-se de um esboço. Não recomendamos, em hipótese alguma, iniciar uma obra com base nele.  
Caso esse seja o seu objetivo, orientamos a contratação de um profissional capacitado e devidamente registrado nos órgãos reguladores, para a realização dos estudos de viabilidade técnica e o desenvolvimento dos projetos necessários para aprovação.