





CASA ALPHA

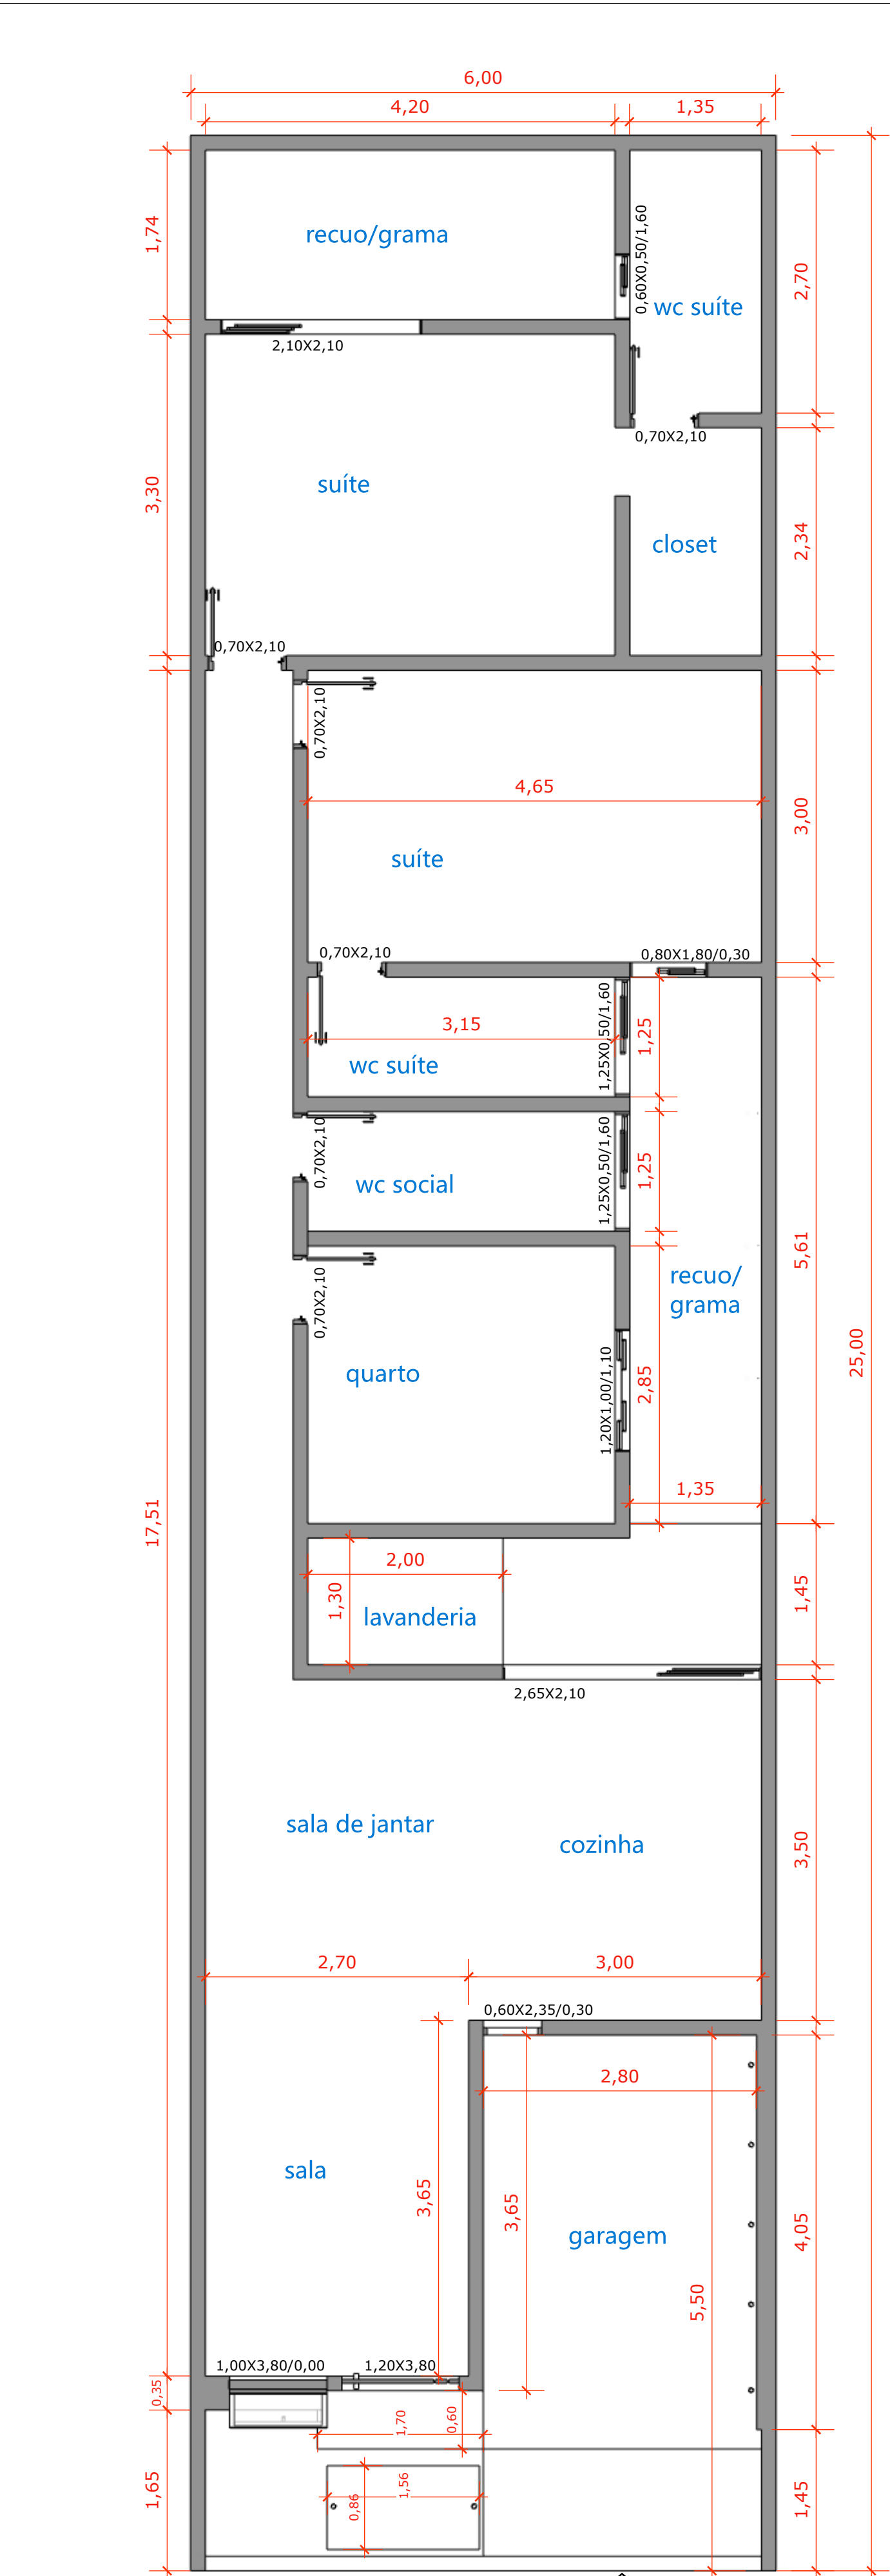


1 PLANTA DO TÉRREO
ESCALA: 1:50


FACHADA FRONTAL

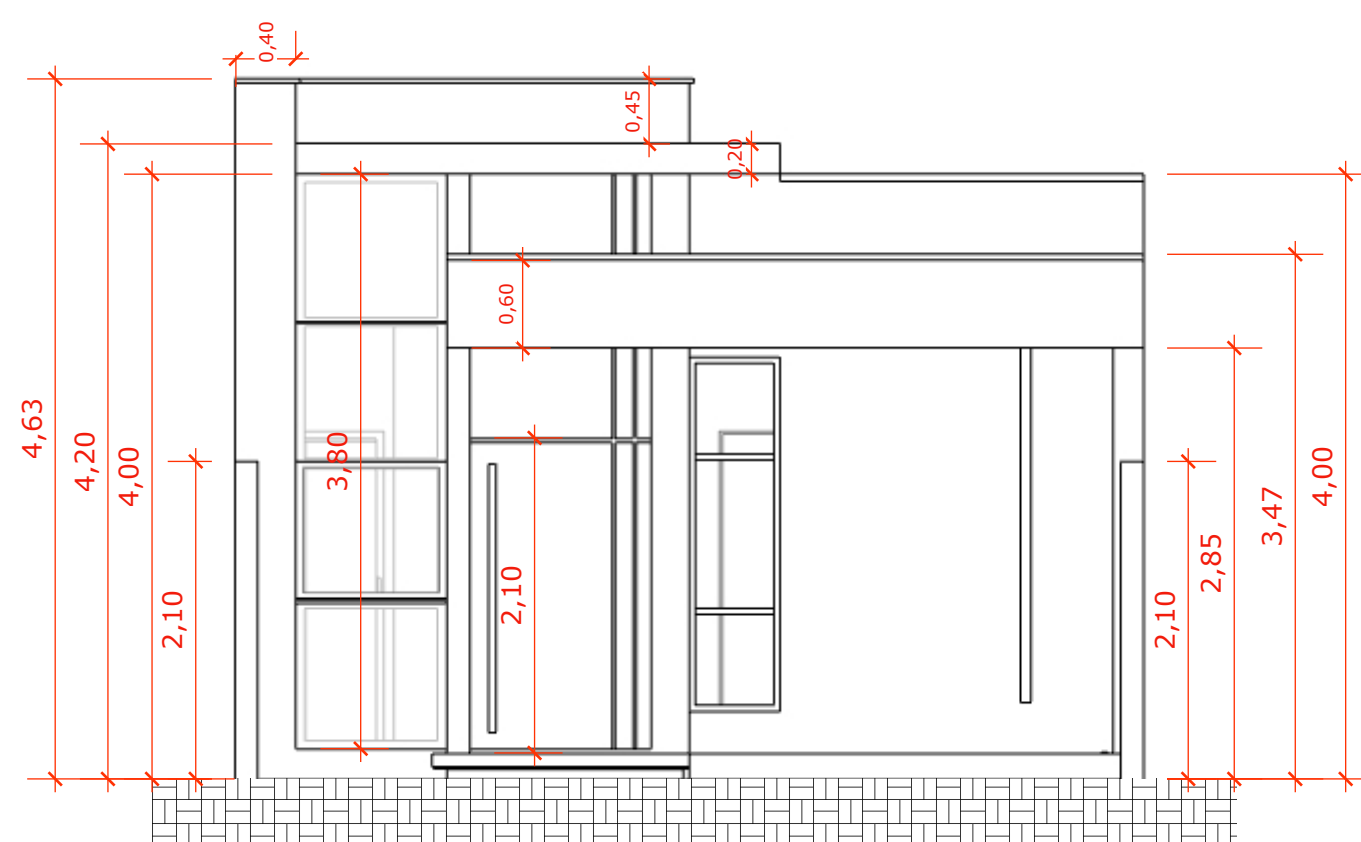


1 VISTA DA FACHADA
ESCALA: 1:50

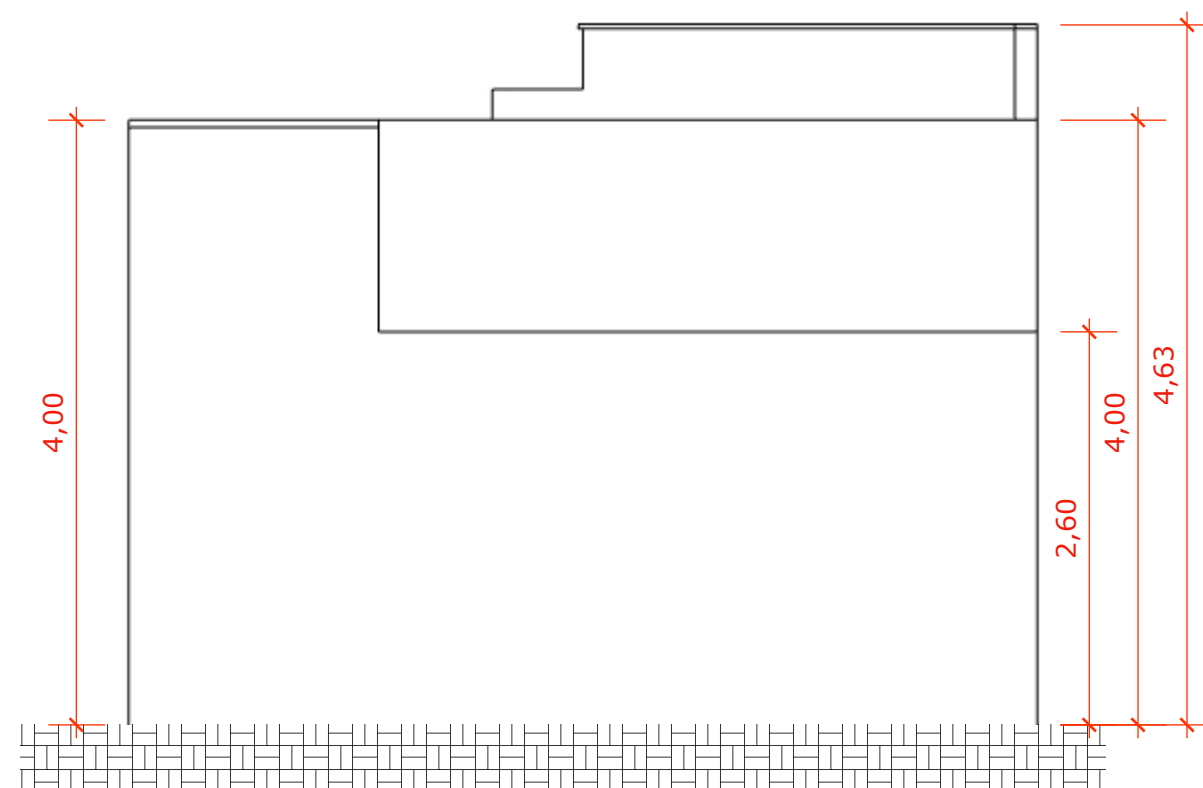

1 VISTA DOS FUNDOS
ESCALA: 1:50

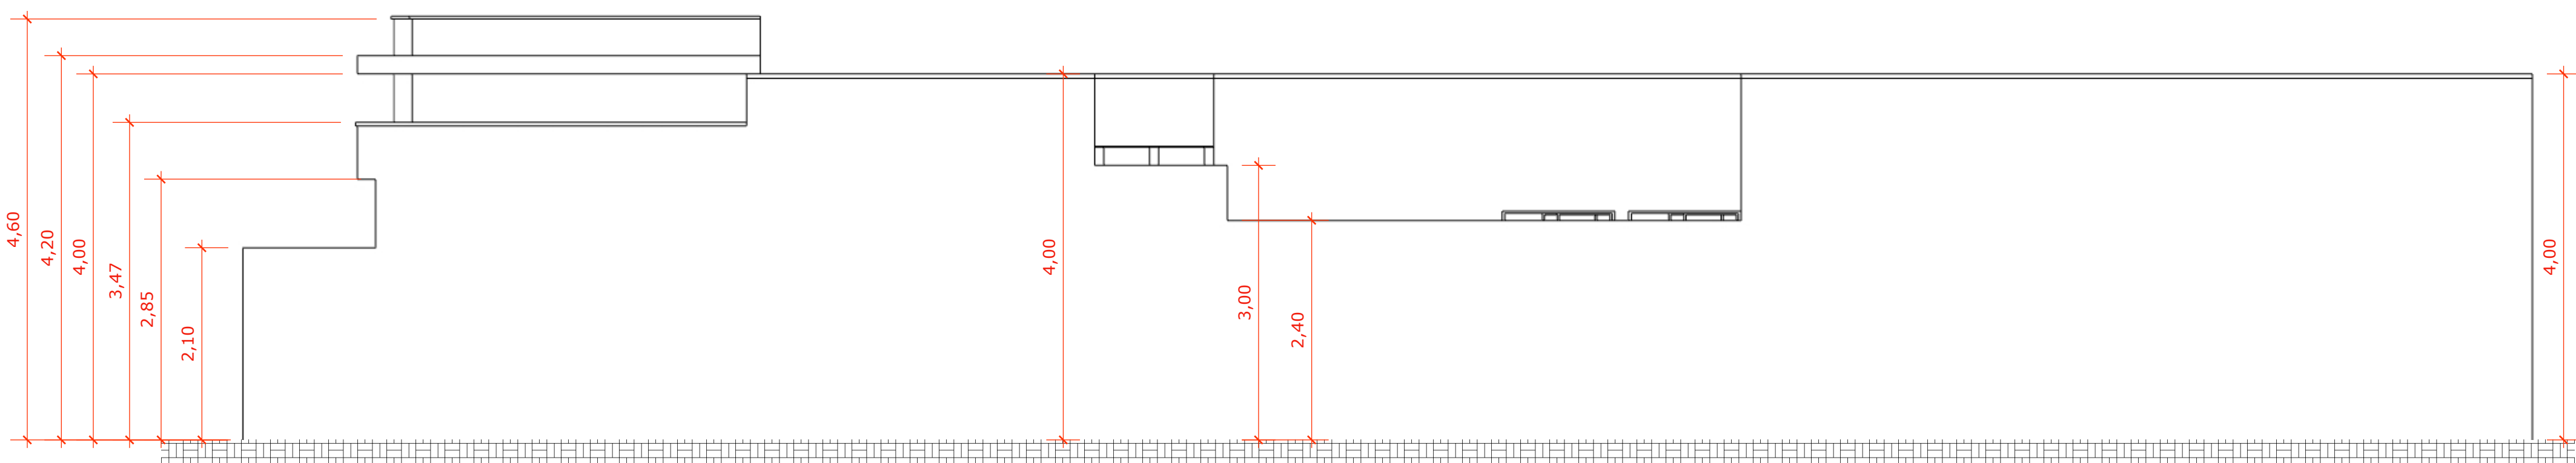

1 VISTA DA DIREITA
ESCALA: 1:50

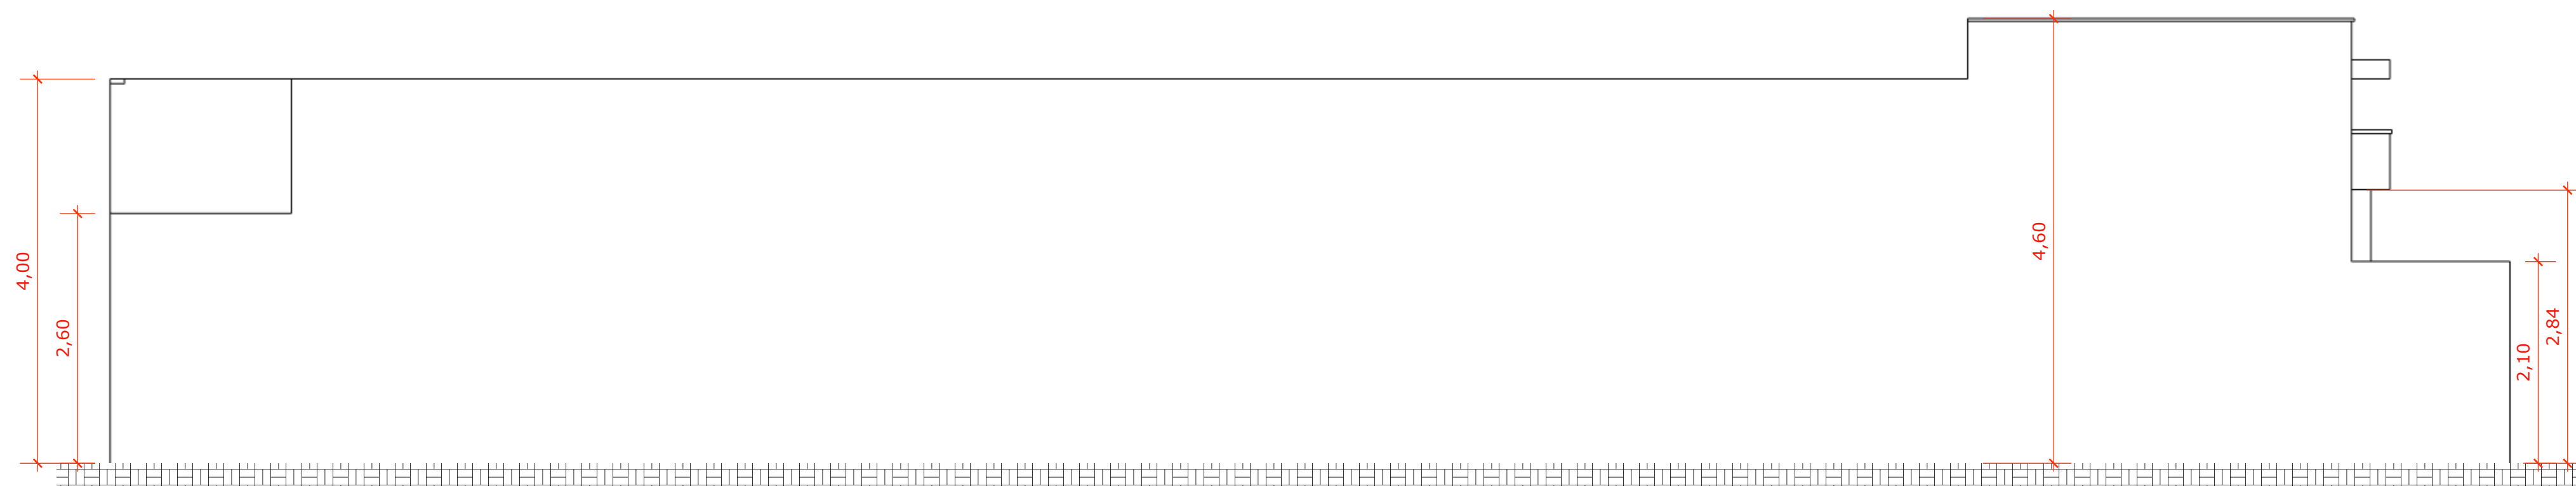

1 VISTA DA ESQUERDA
ESCALA: 1:50



1 PERSPECTIVA 3D



LEIA COM
ATENÇÃO

Este material é apenas um esboço conceitual e não possui informações técnicas necessárias para execução de obra. Não deve ser utilizado para construção.

Para qualquer finalidade construtiva, a orientação é a contratação de um profissional habilitado para desenvolvimento do projeto completo conforme as normas vigentes.

Proibido o uso desse Material de forma comercial

Tipo de material | **ESBOÇO**

A 01